




1 SITUACE 1:500

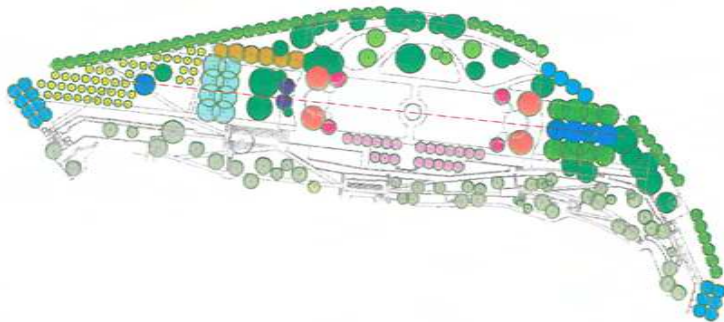

- KONKREČNÍ VÝSADBY
- MODROTNÉ ZACHOVANÉ DŘEVINY
 - ZACHOVANÉ A DOPLNĚNÉ VÝSADBY NA TERASÁCH
 - OSADBY V PÁRÁCH
 - OŘEŠÁK ČERNÝ - JUGLANS NIGRA
 - DUB LETNÍ - QUERCUS ROBUR TASSOVIAN
 - BUK LESNÍ - FAGUS SIVATICA
 - JIROVEC MAŠAL - AERUCULUS HIPPOCASTANUM
 - LEPKA STŘEBŘNÁ - TRIA TOMENTOSA
 - JASAN LINDLOVÝ - FRAXINUS ANGUSTIFOLIA RAPHANOID
 - JABLOŇ - MALUS - DIVERZNĚ KULTURNÍ
 - MEDVĚŽÍK - CRATAEGUS LAEVIGATA PAUL'S SCARLET
 - JASAN ZTĚPILÝ - FRAXINUS CECIDIOSA


- LEGENDA
- DLAŽBA
 - MKT
 - VODNÍ PRŮVOD
 - LIMITEČNÉ PRŮVOD V PATERU
 - TRAVNATÁ PLOCHA
 - EŘBE
 - ŽRÁDKY
 - VÝSADBY NA TERASÁCH
 - STROMY STÁVAJÍCÍ
 - STROMY NÁVRŽNĚ

Severní terasy Hradec Králové






ZÁPADNÍ ČÁST 1:250

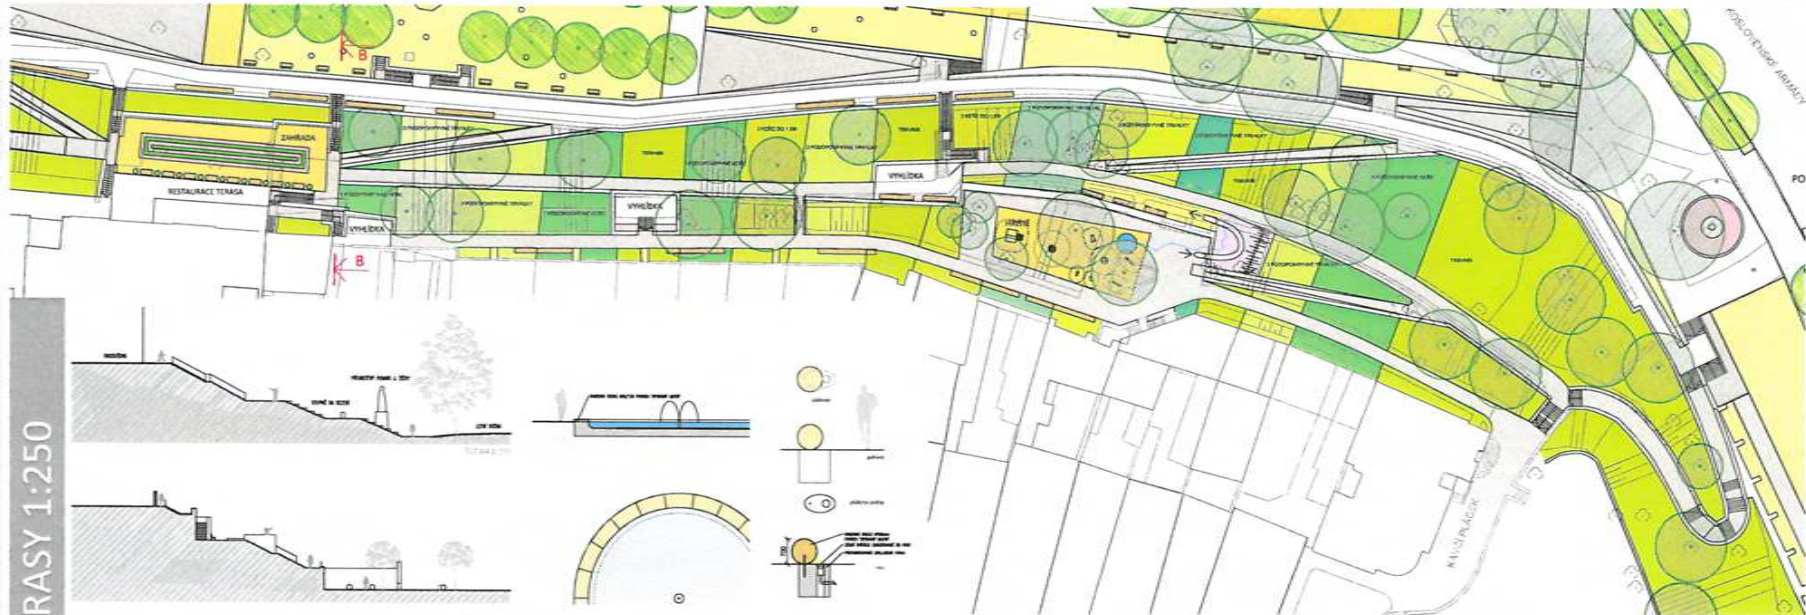





VÝCHODNÍ ČÁST 1:250

2 TERASY 1:250

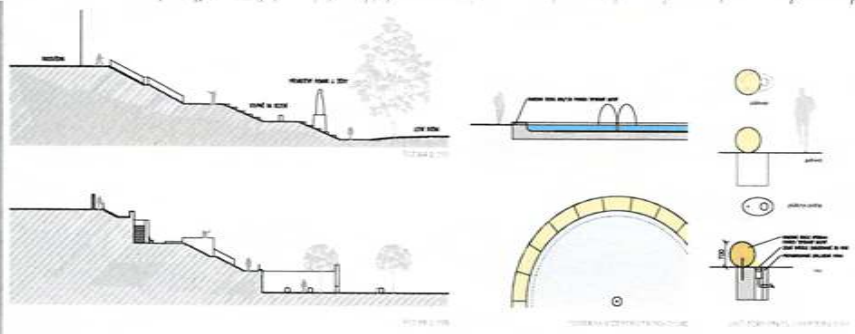

Severní terasy Hradec Králové



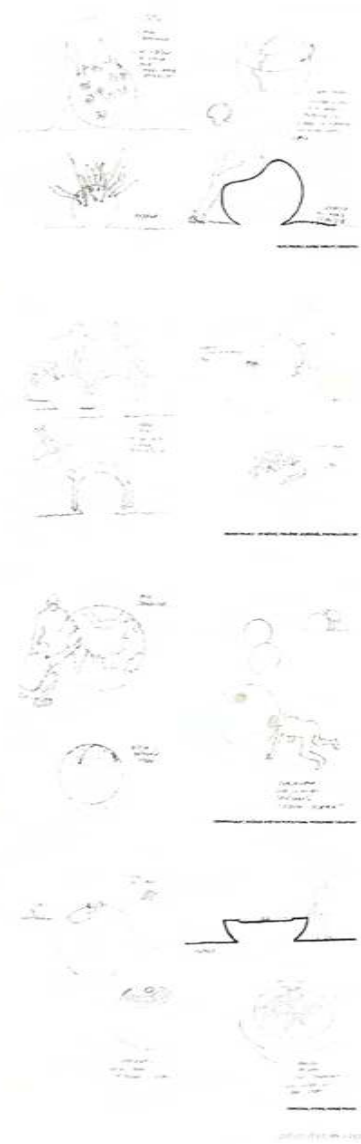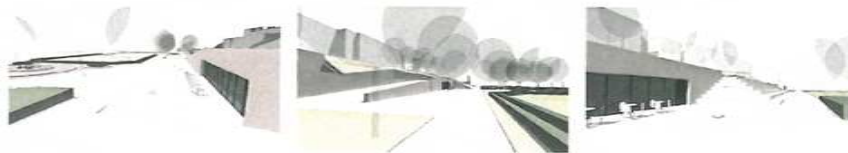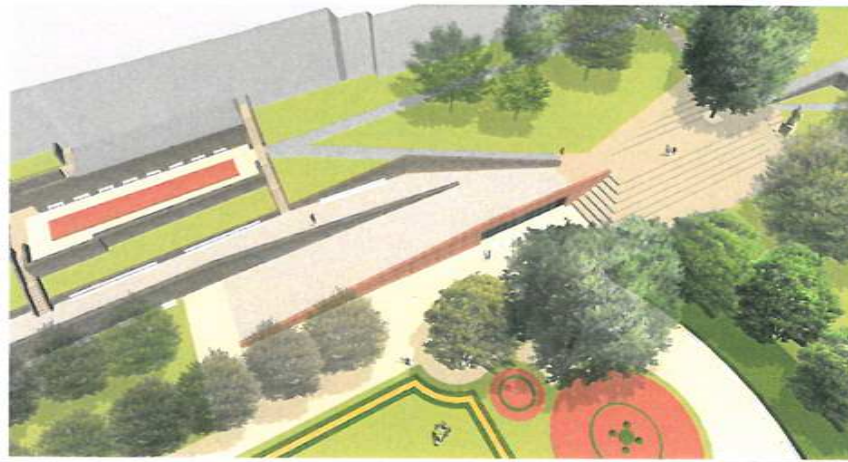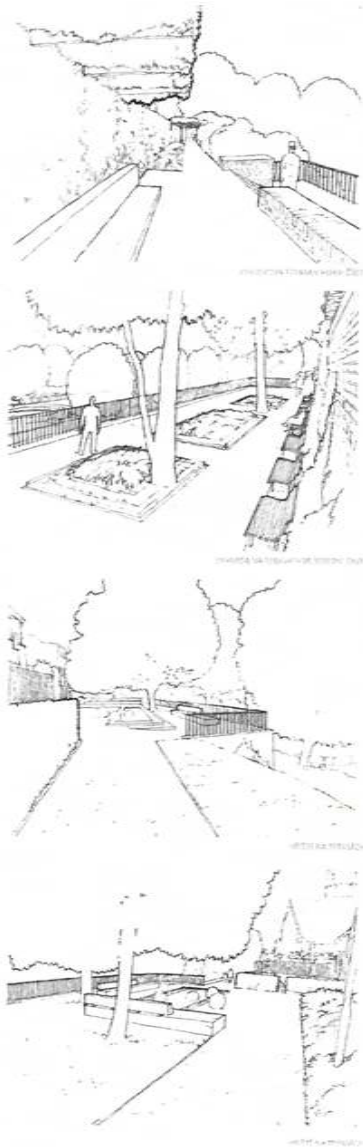

Severní terasy Hradec Králové

