




východní pohled 1 / 100

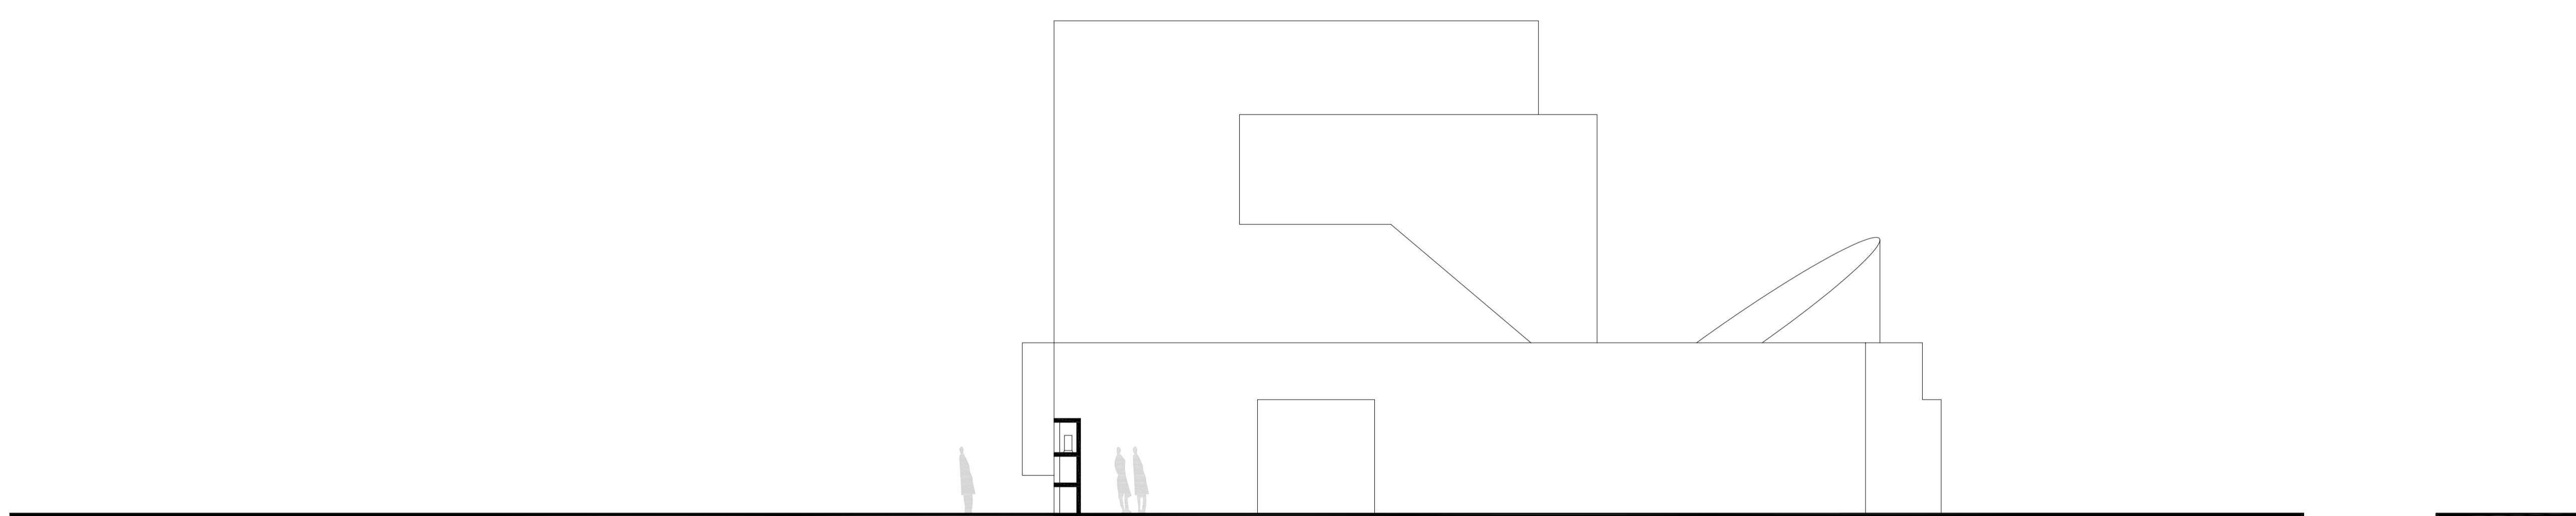

jižní pohled 1 / 100

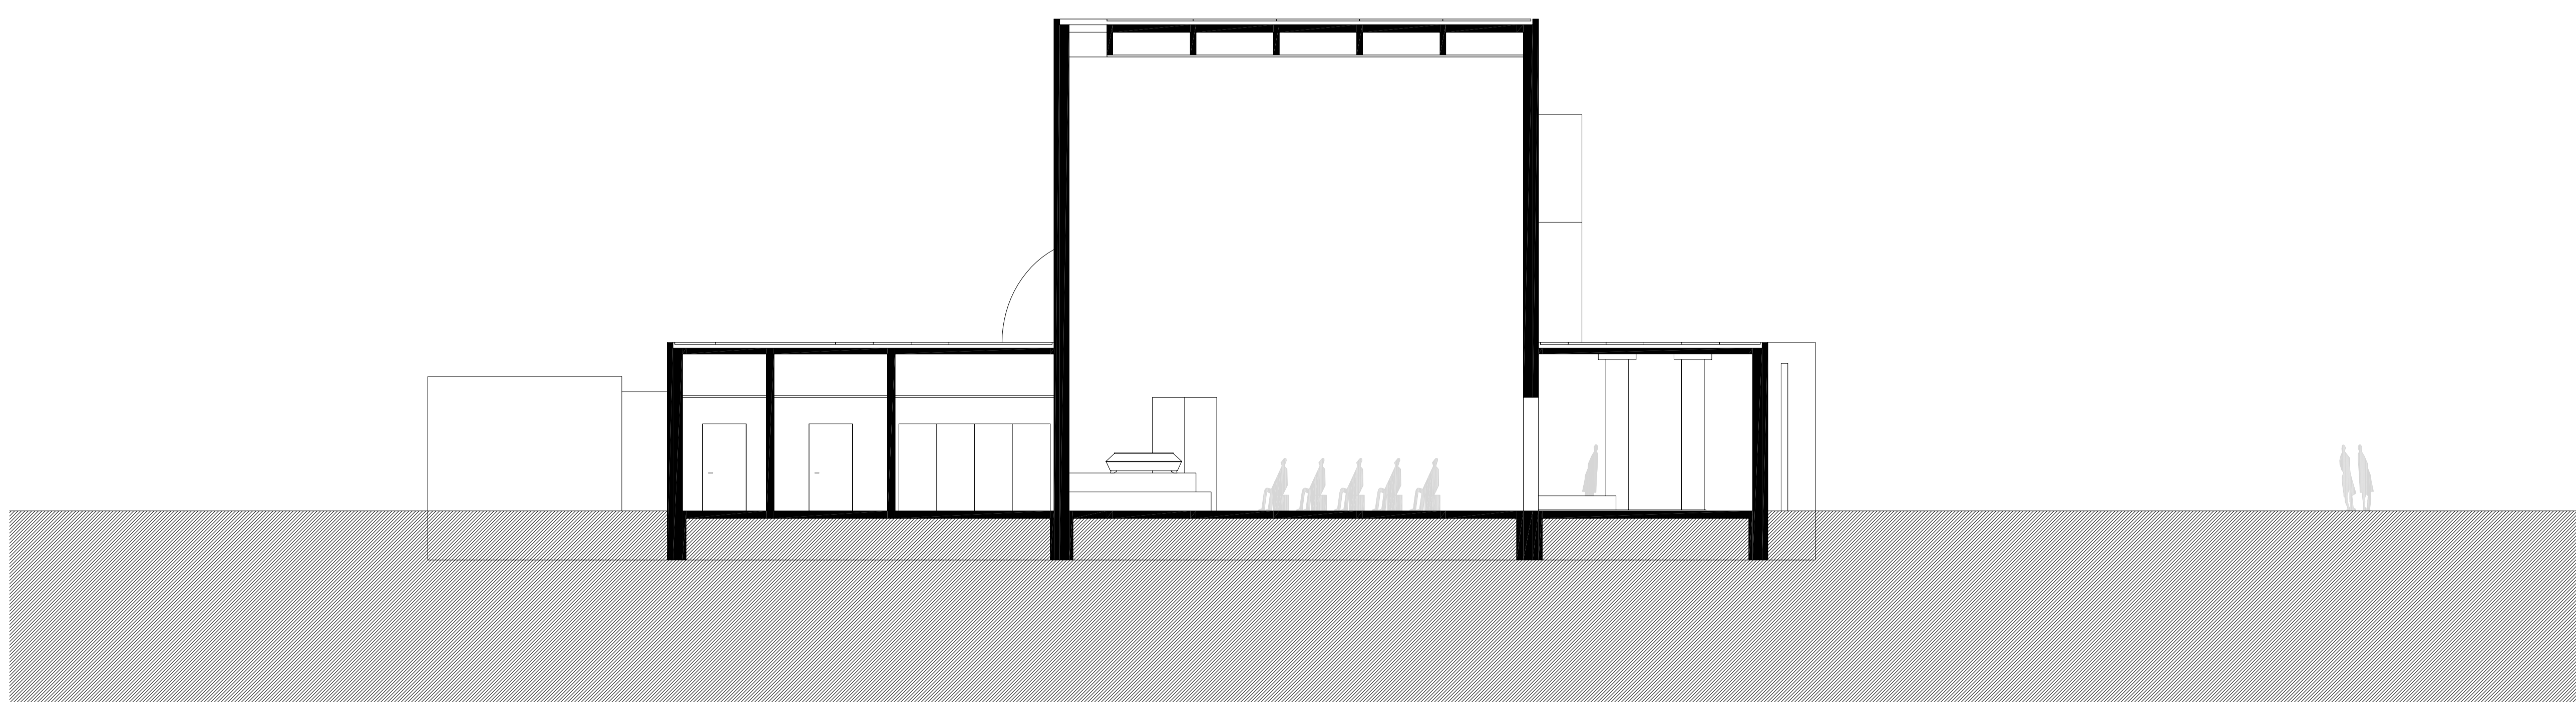

podélný řez 1 / 100

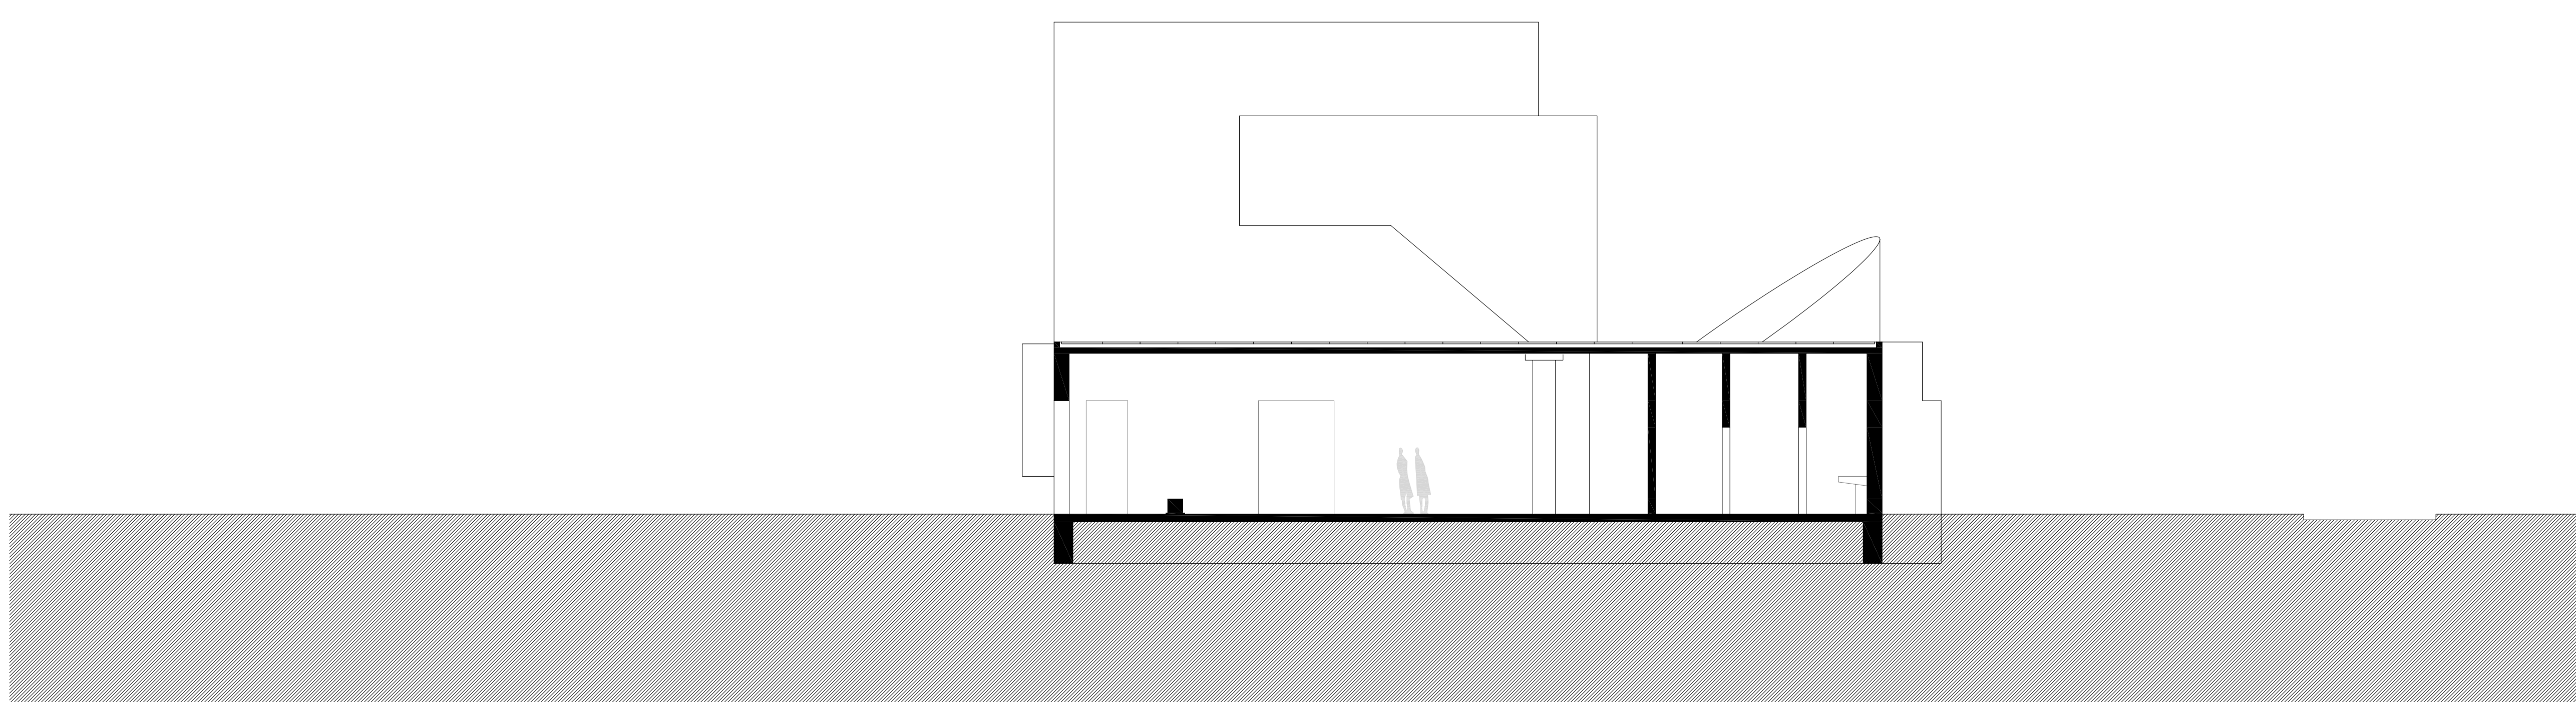

příčný řez 1 / 100

